

Gemarkung Blankensee
Flur 28


Gemarkung Cammin
Flur 2

Bahntrasse Berlin - Stralsund

Legende

- schematische Darstellung der Modulreihen
- Trafo
- Fahrwege

Seitemansicht

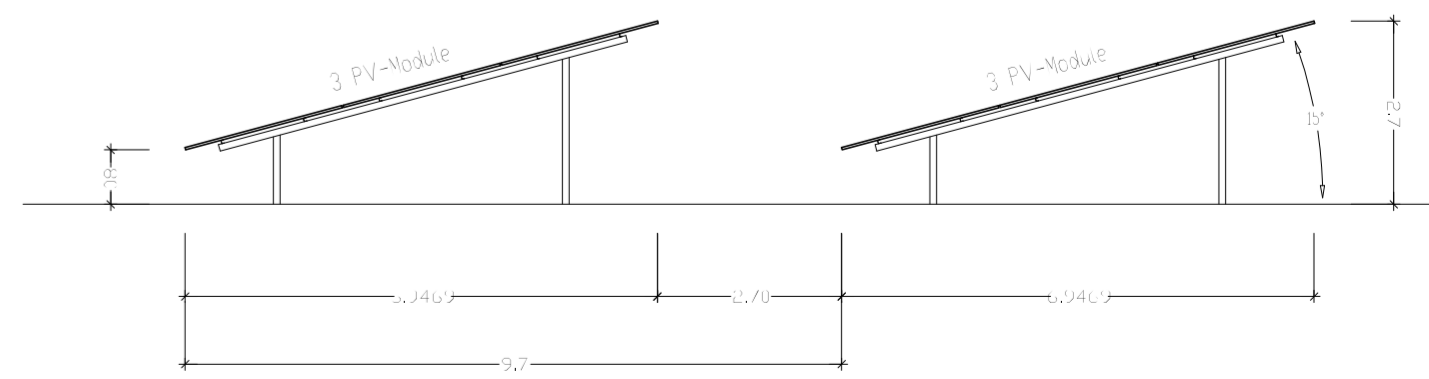

Maßstab 1:2500



Vorhaben- und Erschließungsplan

zum vorhabenbezogenen Bebauungsplan
"Erweiterung Photovoltaikanlage an der Bahn"
der Gemeinde Blankensee

Stand März 2024



MIKAVI Planung GmbH
Mühlenstraße 28
17349 Schönbeck
info@mikavi-planung.de